

1. 工事概要




- (1) 工事件名 : 砂町水再生センター揚陸棧橋建設工事
- (2) 工事場所 : 東京都江東区新砂三丁目9番1号(砂町水再生センター内)
- (3) 工事目的 : 砂町水再生センターは、区部のうち、墨田区の全部、江東区の大部分及び中央、足立、江戸川各区の一部地域からの下水を処理し、東京湾に放流する施設である。本工事は、震災時等における下水汚泥処理のバックアップ機能を確保するため、汚泥処理施設間の下水汚泥の海上輸送に必要となる棧橋建設工事を施工するものである。
- (4) 工期 : 令和7年(2025年)1月17日～令和8年(2026年)5月22日 (契約確定の日の翌日から320日間)
- (5) 発注者 : 東京都下水道局
第一基幹施設再構築事務所 工事第一課 工事担当・第二
池泉 彦一郎 TEL : 03-3862-8372
- (6) 受注者 : あおみ建設株式会社 東京支店 住所 : 東京都東京都港区新橋6-9-4
現場代理人: 武藤 悟 (携帯 070-3617-5450) TEL : 東京支店土木部 03-6432-0957(土木部直通)
監理技術者: 上原 滋哲 (携帯 080-5905-2611)
【現場事務所】南砂作業所 TEL : 044-277-7035 ※現在事務所
神奈川県川崎市夜光1-6-4 (仮) FAX : 044-277-1396 位置選定中
- (7) 工事内容 : ◎土木工事
 - 浚渫工 一式
 - ・ポンプ浚渫(真空吸引方式) 23,958m³
 - ・底質調査、潜水探査
 - 付属工 一式
 - 仮設工 一式
 - 場内整備工 一式
 - 棧橋築造工 一式
 - ・鋼管杭打設 L=63m 18本
 - ・上部工 RC床版 144枚

2. 工事工程表【予定】




工期:令和7年1月17日～令和8年5月22日

工種	月別日別	令和7年(2025年)					令和8年					概要	
		1月	2月	3月	4月	5月	1月	2月	3月	4月	5月		
準備工	施工計画 現地調査等	■	■	■									
浚渫工	ポンプ浚渫				■	■	■	■	■	■	■	■	■
	先行掘削 オールケーシング						■	■					
	鋼管杭 φ600 L=63m 19本								■	■			
	鋼材加工 溶接 塗装(陸上)									■	■		
上部工	棧橋上部工架設(陸上・水中)									■	■		
	コンクリート床版・渡版設置											■	■
付属工	係船宙・防舷材・車止・昇降設備											■	■
	シンカー・ロック製作・設置・撤去 敷設板											■	■
場内整備工	土工・擁壁工・舗装工・道路付属物工・補修工												■
	警戒船配置期間(予定)												

3. 施工位置

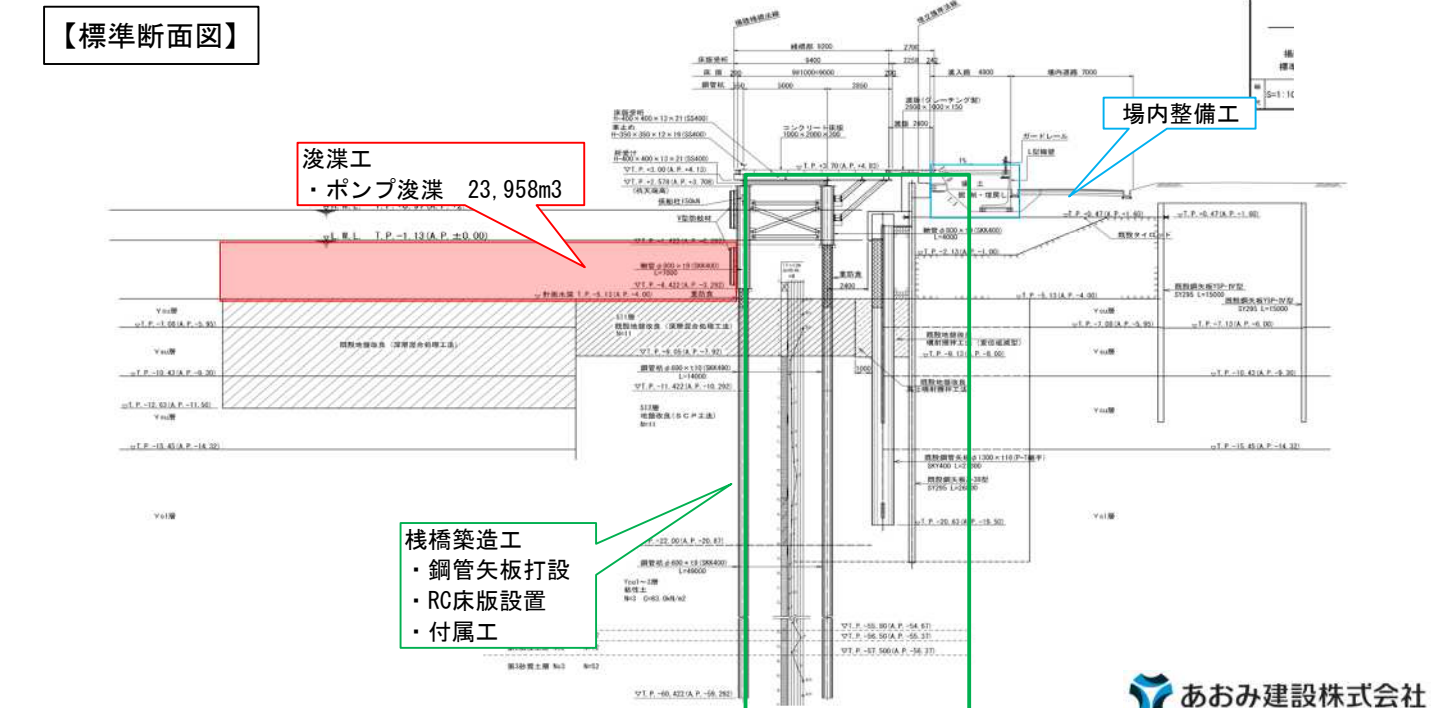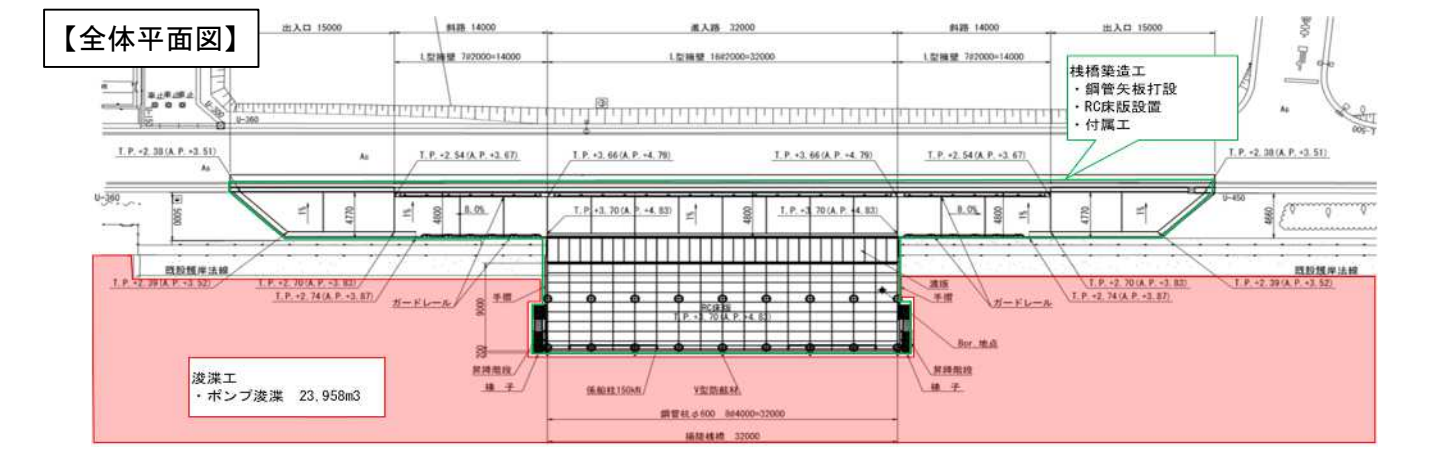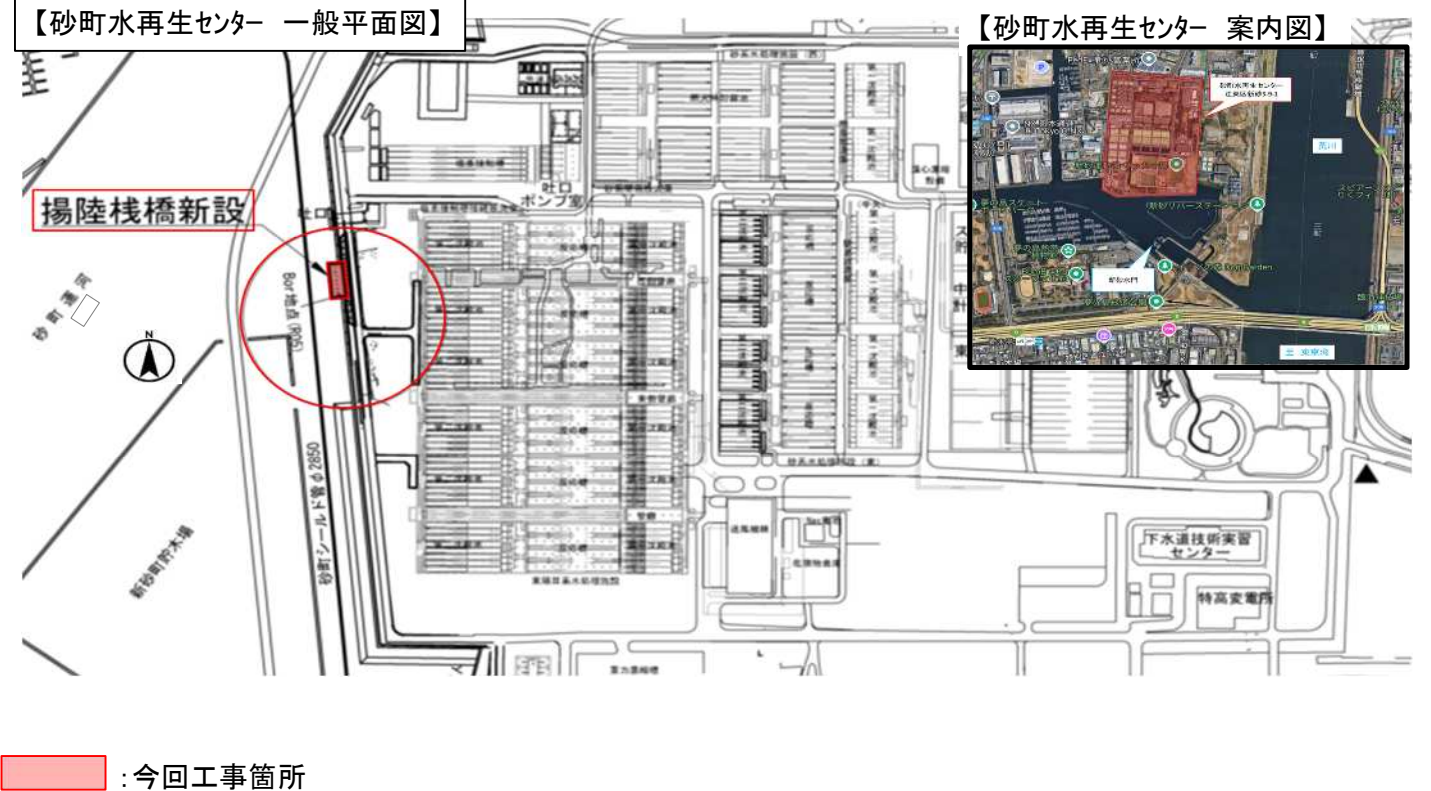

東京都下水道局 砂町水再生センターにおける棧橋建設工事のお知らせ

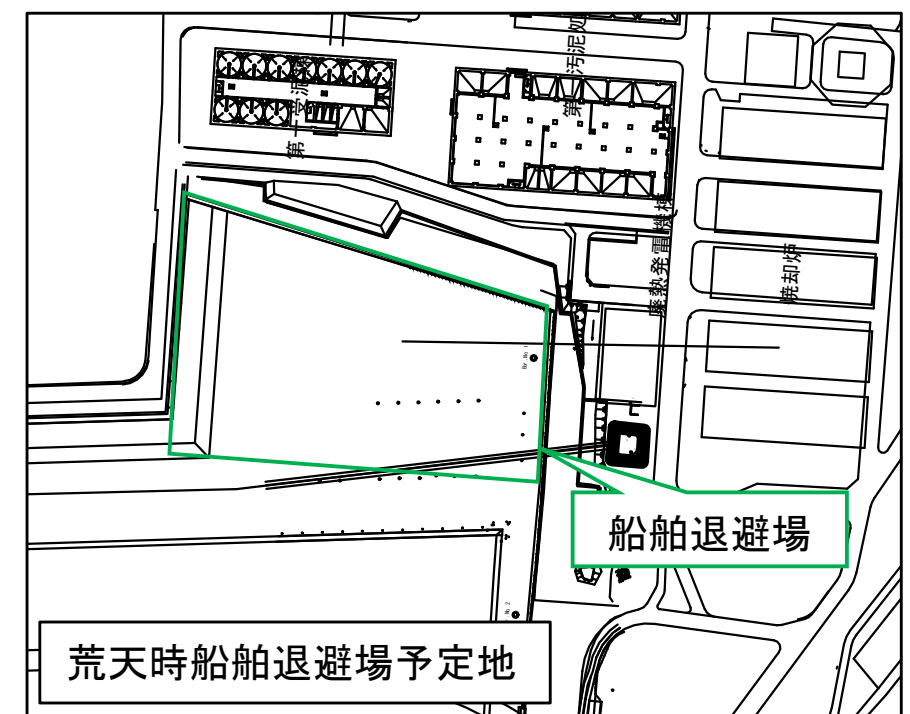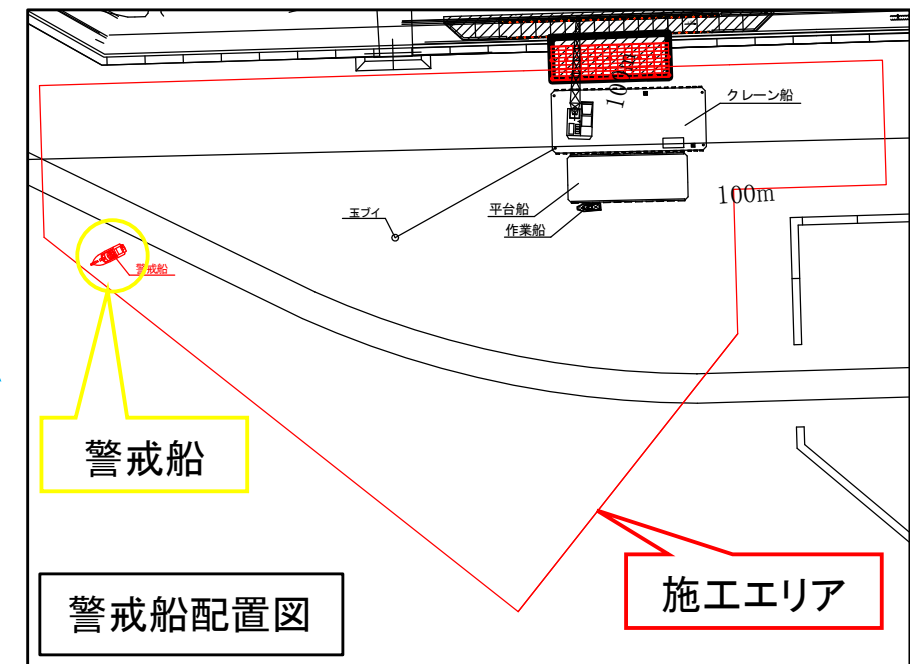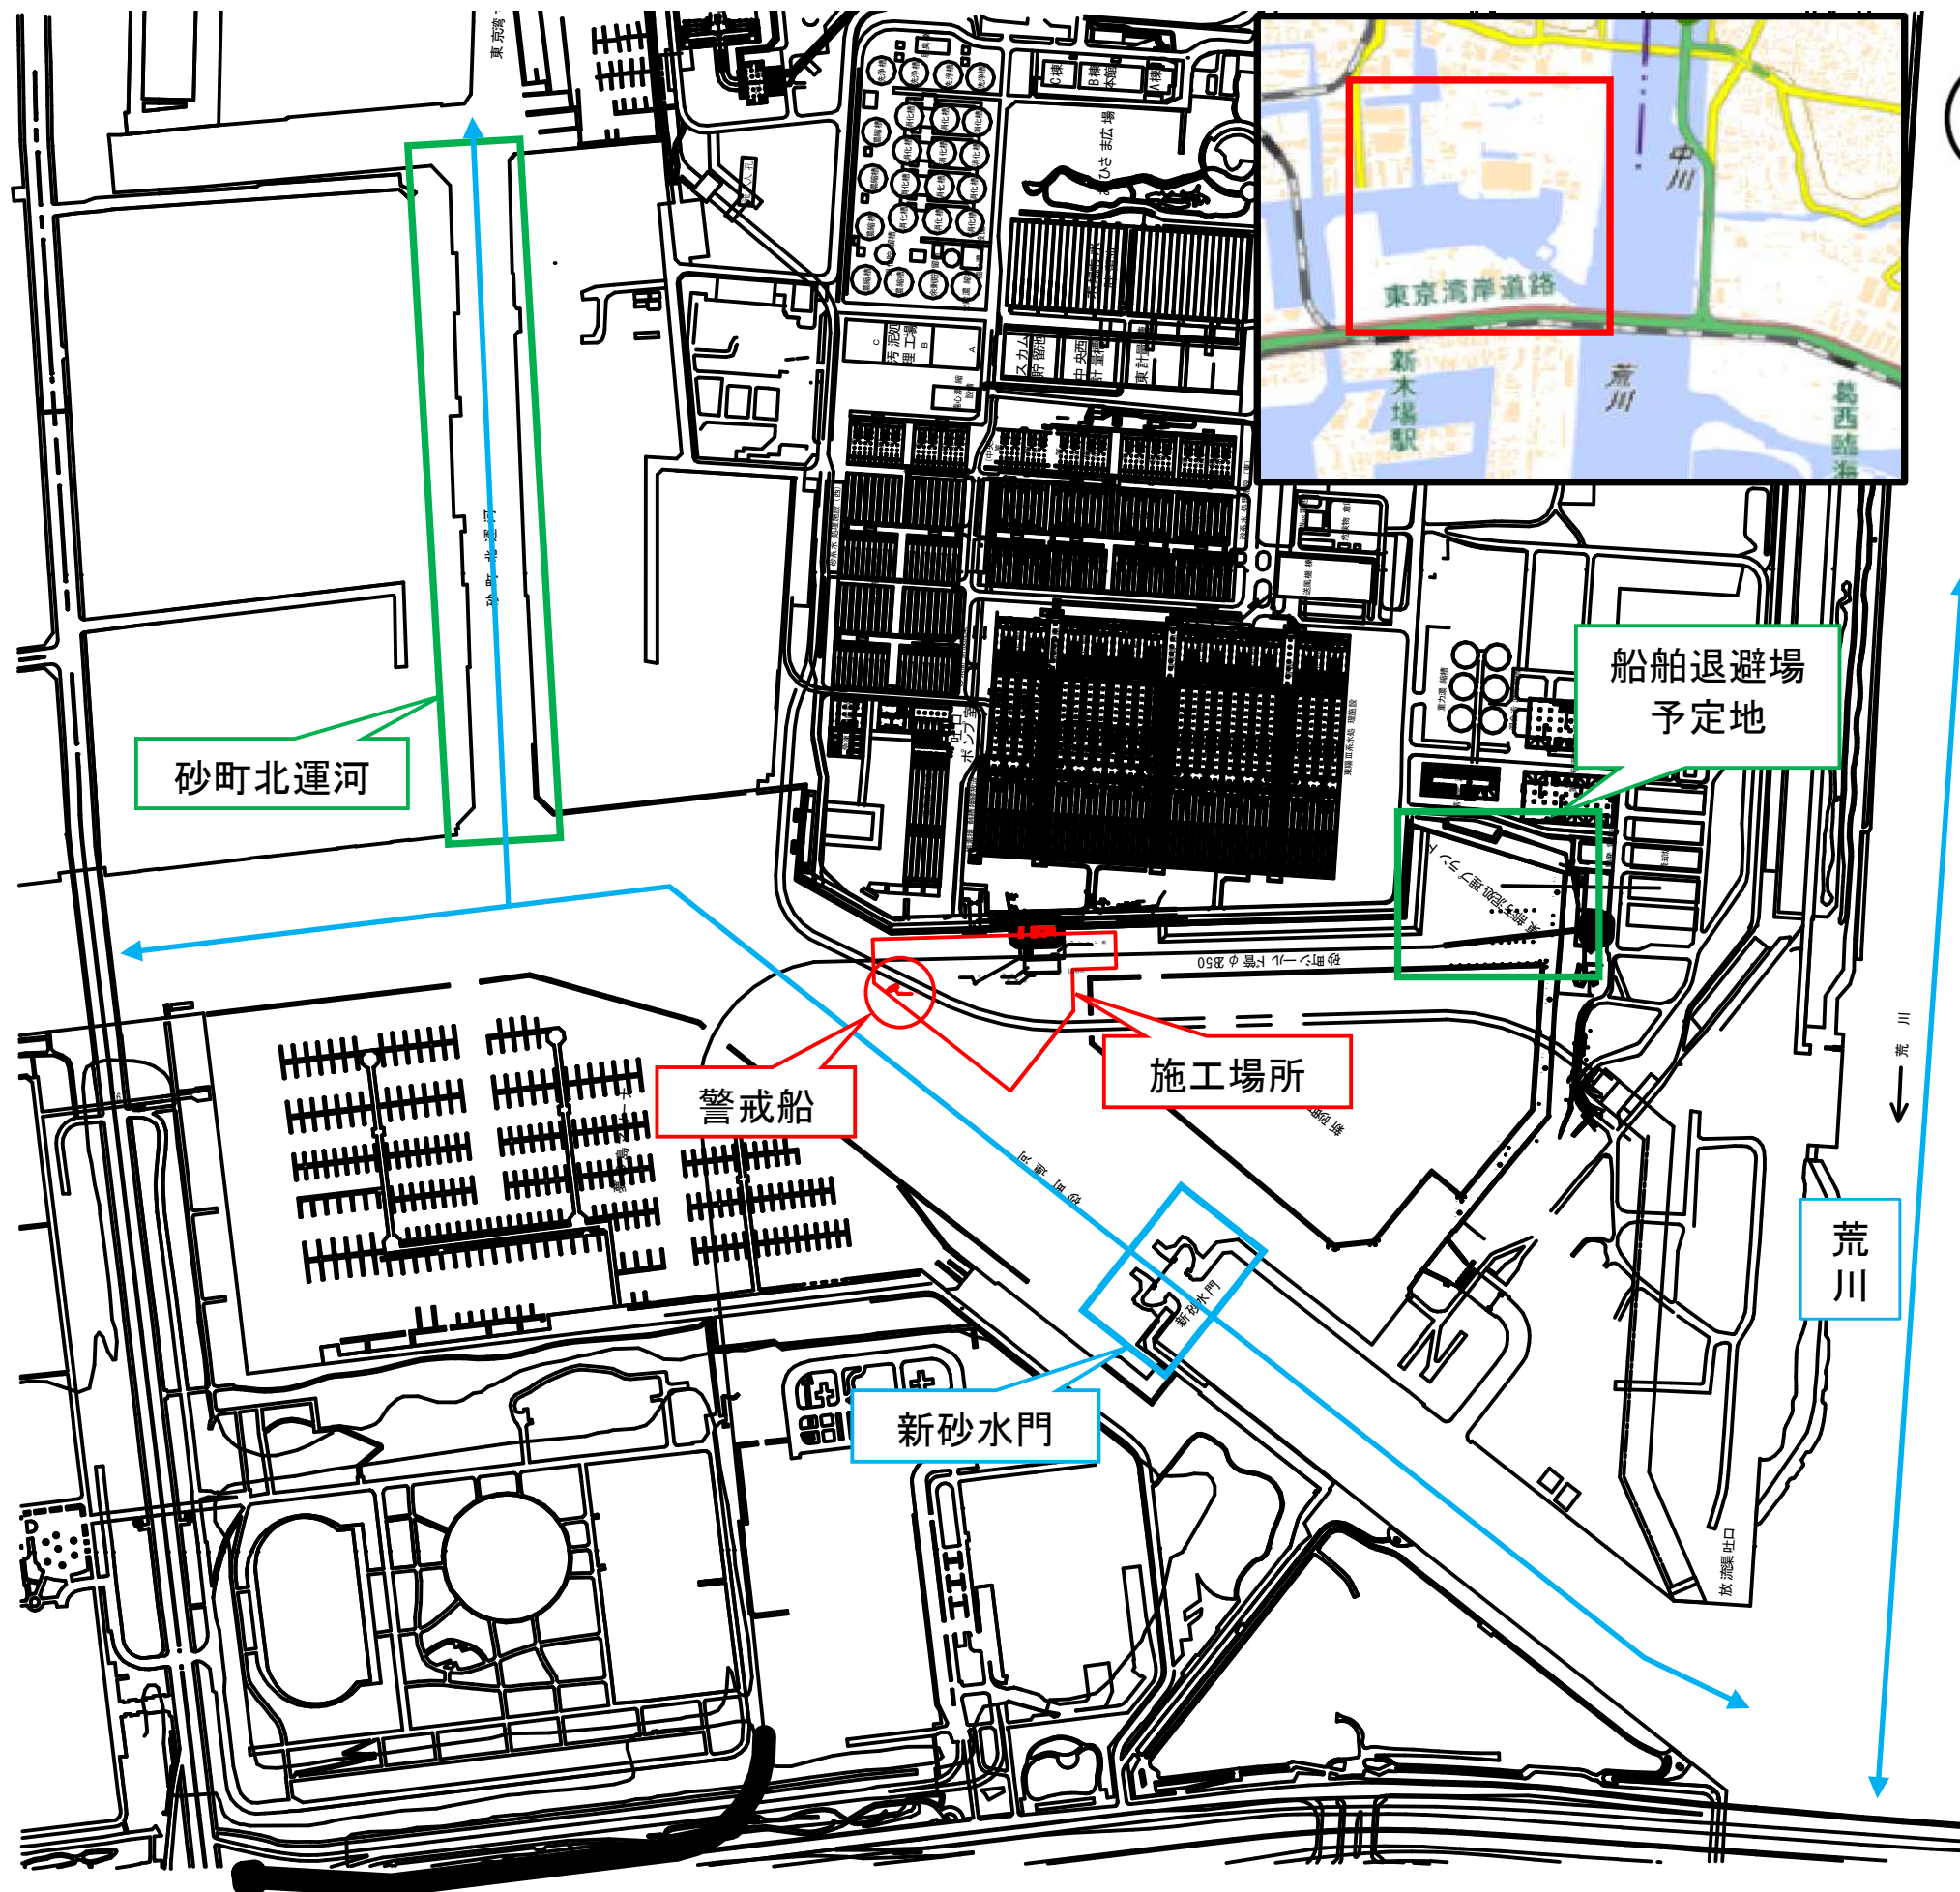

※退避予定船舶

クレーン台船(200t吊)	18.00m × 40.00m
ポンプ浚渫船	7.00m × 13.00m
バックホウ船	10.90m × 25.70m

令和7年2月6日 作成