

鹿浜橋整備工事(塗装その2)


日頃より東京都の道路事業に、ご理解とご協力をいただき感謝申し上げます。
 このたび、鹿浜橋の一部を塗替える工事を行うことになりましたのでお知らせします。
 この工事は、古い塗装を剥がし新しく塗装を行うことで橋りょうを良好な状態に保つために行います。
 工事期間中、皆様には何かとご不便をお掛けしますが、安全及び環境対策に十分配慮し施工いたしますので、ご理解、ご協力をよろしくお願いいたします。
 なお、工事についてお気づきの点ご不明な点がございましたら、受注者までご一報くださいますようお願い申し上げます。

工事場所 東京都足立区新田一丁目地内から同区鹿浜一丁目地内まで
路線名 主要地方道環状七号線(第318号)環七通り
工期 令和6年8月28日～令和7年6月23日

足場設置期間	自) 令和6年11月上旬 至) 令和6年12月下旬
足場常設期間	自) 令和6年11月上旬 至) 令和7年5月下旬
足場撤去期間	自) 令和7年4月下旬 至) 令和7年5月下旬 (変更の場合あり)

施工者 東亜・富田・丸善・カメヤ建設共同企業体
 TEL:03-5804-6211
現場代理人 南部 大樹
 TEL:080-8470-5985
発注者 東京都 第六建設事務所 足立西工区
 TEL:03-3899-7341

- ①足場施工時について(夜間作業)
 - ・足場材の搬入出、足場の設置及び撤去時は、落下物が無いよう安全の確保につとめます。
- ②足場存置期間中
 - ・工事完了まで期間は終日、P6～P9(約173m)に足場を設置します。
 - ・足場設置端部にはローブ型保安灯(赤)及び赤色点滅灯の設置をおこないます。
 - ・足場設置径間は桁下高が低くなるため、航路部を航行願います。
(現状鋼桁より800mm程度下がります)
 - ・足場存置図

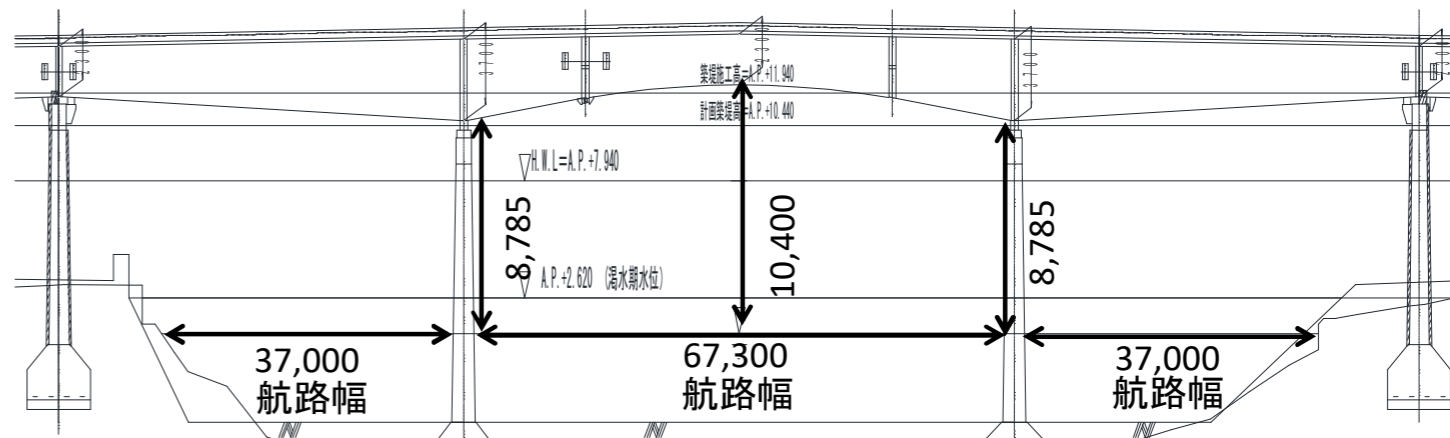

わからないことや、ご不明な点がございましたら、現場代理人の南部までご連絡ください。
 皆様にはご迷惑をおかけいたしますがご協力のほど宜しくお願いいたします。

