

工事概要書

- (1) 工 事 名：8号線豊洲運河護岸・東雲幹線下水基礎撤去工事
- (2) 施 工 場 所：東京都江東区豊洲4丁目・枝川1丁目 地先
- (3) 工 事 期 間：令和7年3月3日(契約) 工事着手日より27ヶ月
- (4) 工 事 内 容：本工事は、東京メトロ8号線地下鉄（有楽町線）延伸に伴い、シールドトンネル通過に干渉する既設護岸の撤去・復旧及び幹線下水基礎杭の撤去・受替えを行う工事です。
- (5) 発 注 者：東京地下鉄株式会社
- (6) 施 工 者：株式会社森本組
現場代理人：福田 任男
監理技術者：藤田 諭


(7) 施工位置図




(8) 計画工程表

工種・種別	単位	数量	令和7(2025)年度												令和8(2026)年度												令和9(2027)年度												令和10(2028)年度								備考	
			3	4	5	6	7	8	9	10	11	12	1	2	3	4	5	6	7	8	9	10	11	12	1	2	3	4	5	6	7	8	
【東側方】	施工計画・協議調整 設計図書・施工検討	
	準備工	</

(9) 施工フロー

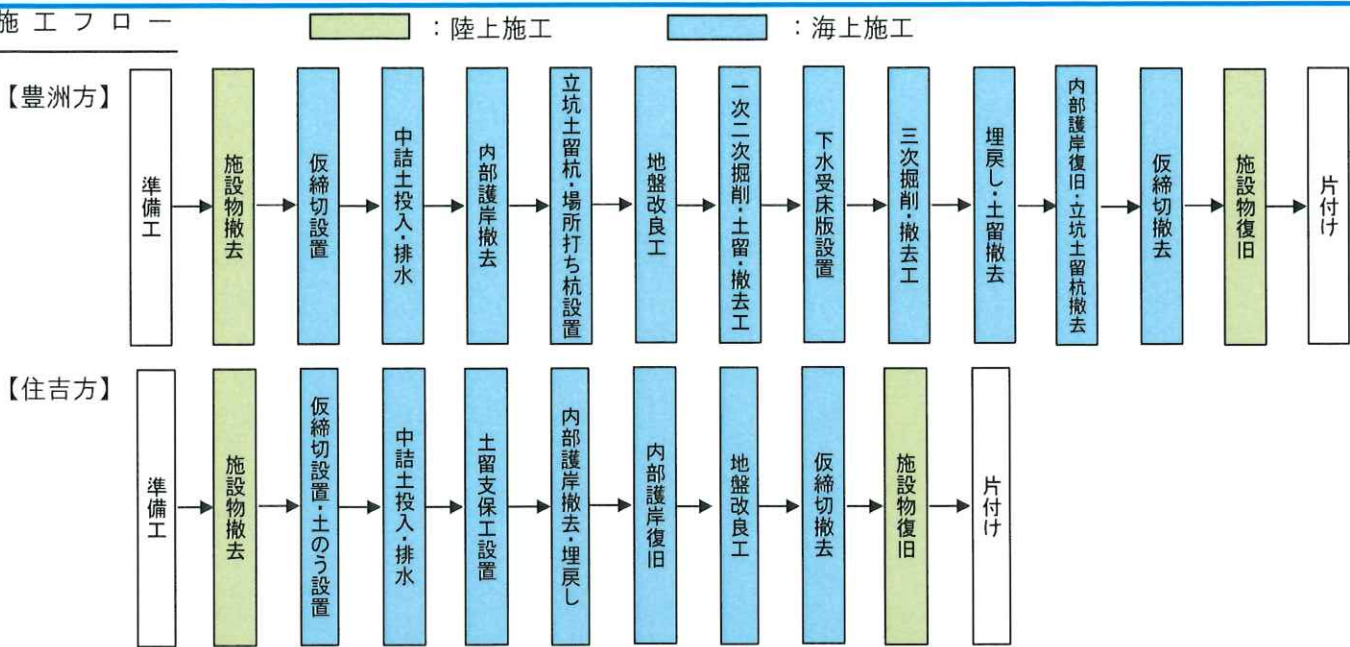

(10) 設計図

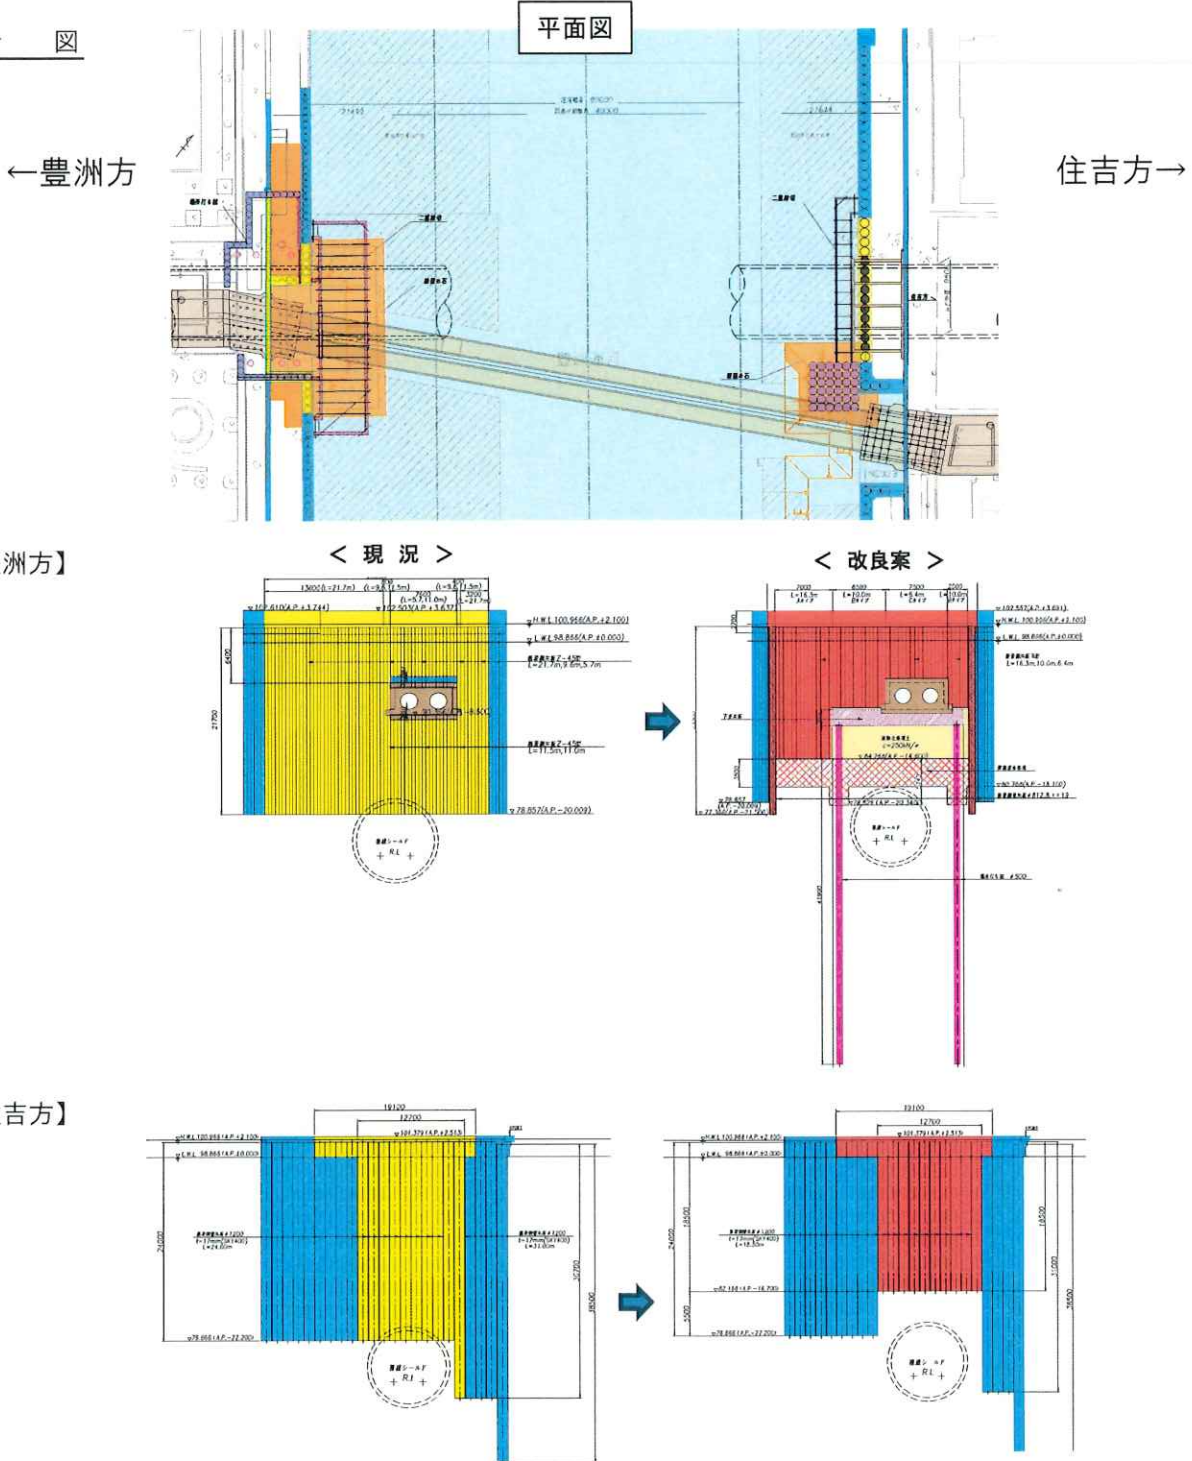

工事概要書（ボーリング調査）

- | | | |
|-----|---------|--|
| (1) | 工 事 名 | ： 8号線豊洲運河護岸・東雲幹線下水基礎撤去工事 |
| (2) | 調 査 場 所 | ： 東京都江東区豊洲四丁目（豊洲運河） |
| (3) | 調 査 時 期 | ： 令和7年9月から11月頃 （内2週間程度） |
| (4) | 調 査 内 容 | ： 本工事において、地盤改良を行う際の固化材添加量決定、現況地盤の地耐力を確認するためにボーリング調査を行う。（海上3箇所） |
| (5) | 発 注 者 | ： 東京地下鉄株式会社 |
| (6) | 施 工 者 | ： 株式会社 森本組
現場代理人：福田 任男
監理技術者：藤田 諭 |

(7) 施工位置図



(8) 計畫工程表

※着手時期未定のため、仮工程表になります
※工期：着手日から27か月予定

〈全体工程〉

[illegible]


地質調査工 計画工程表								
工 種	内容・場所	数量	単位	2025年				
				9	10	11	12	
				10/20	10/20	10/20	10/20	
準備工	施設物処理 試験(陸上部)	2	箇所					
地質調査工	ボーリング調査							
	No.1(陸上部) L=56m	1	箇所					
	No.2(陸上部) L=70m	1	箇所					
	No.3(海上部) L=6.5m	1	箇所					
	No.4(海上部) L=7.5m	1	箇所					
	No.5(海上部) L=9.3m	1	箇所					
片付工	仮々復旧							

■ : 今回対象調査


- ・ 作業時間：8：00～17：00
- ・ 海上部作業時には警戒船2艘を配置して調査をおこないます。
- ・ 海上部作業について9～11月の間に1箇所ずつ調査を行います。（約2週間程度）

※諸官庁手続きの状況により、着手日が前後します。

(9) 計 画 図

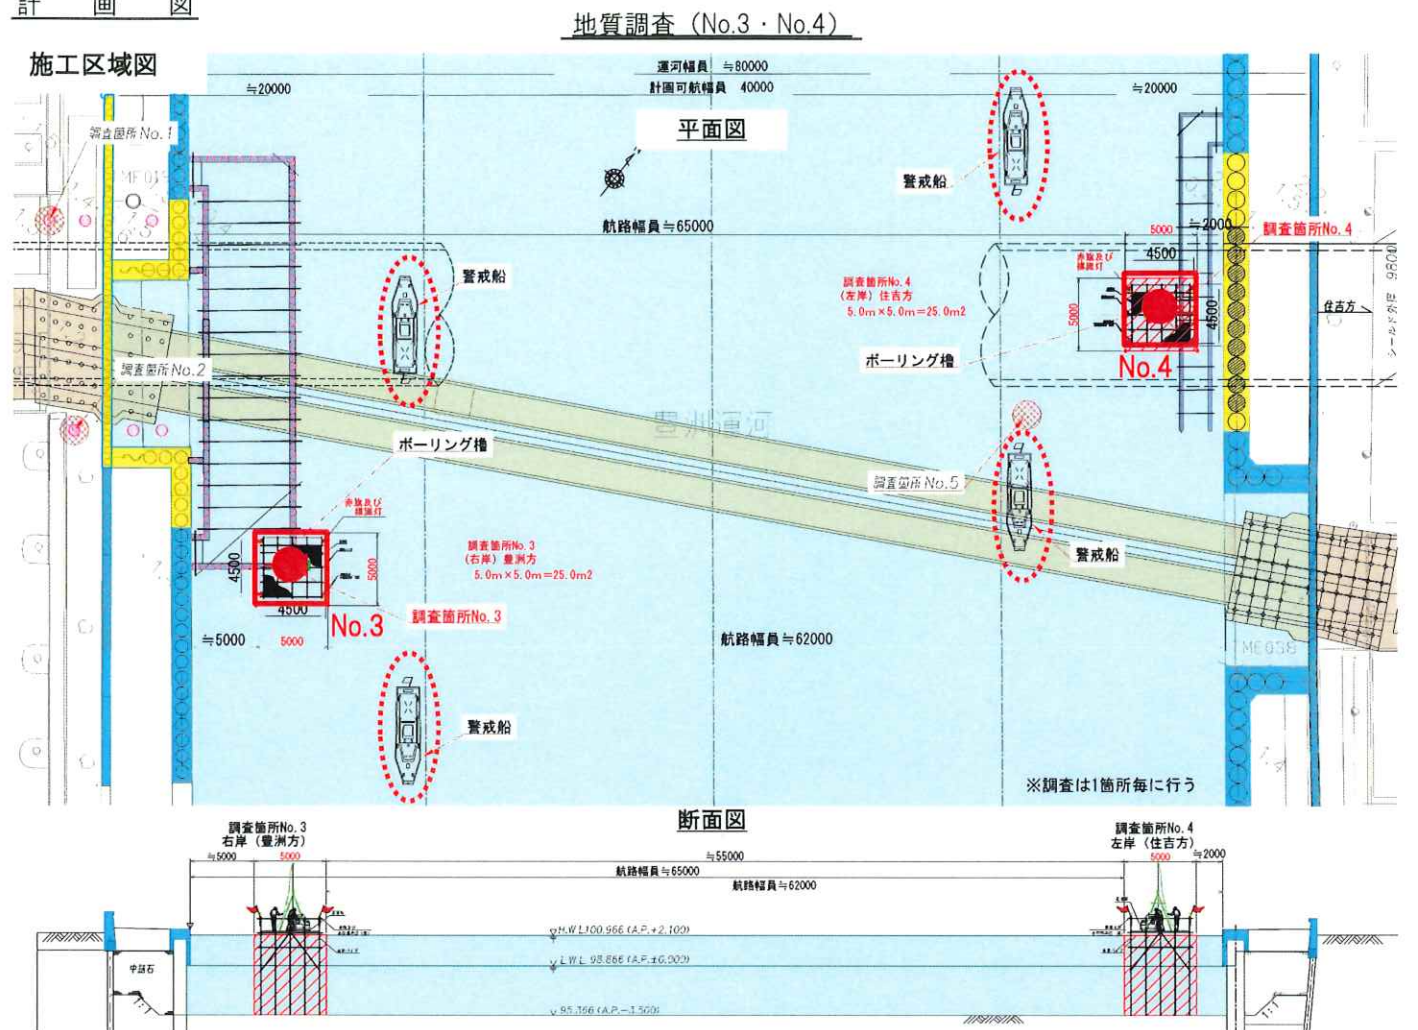


施工区域图

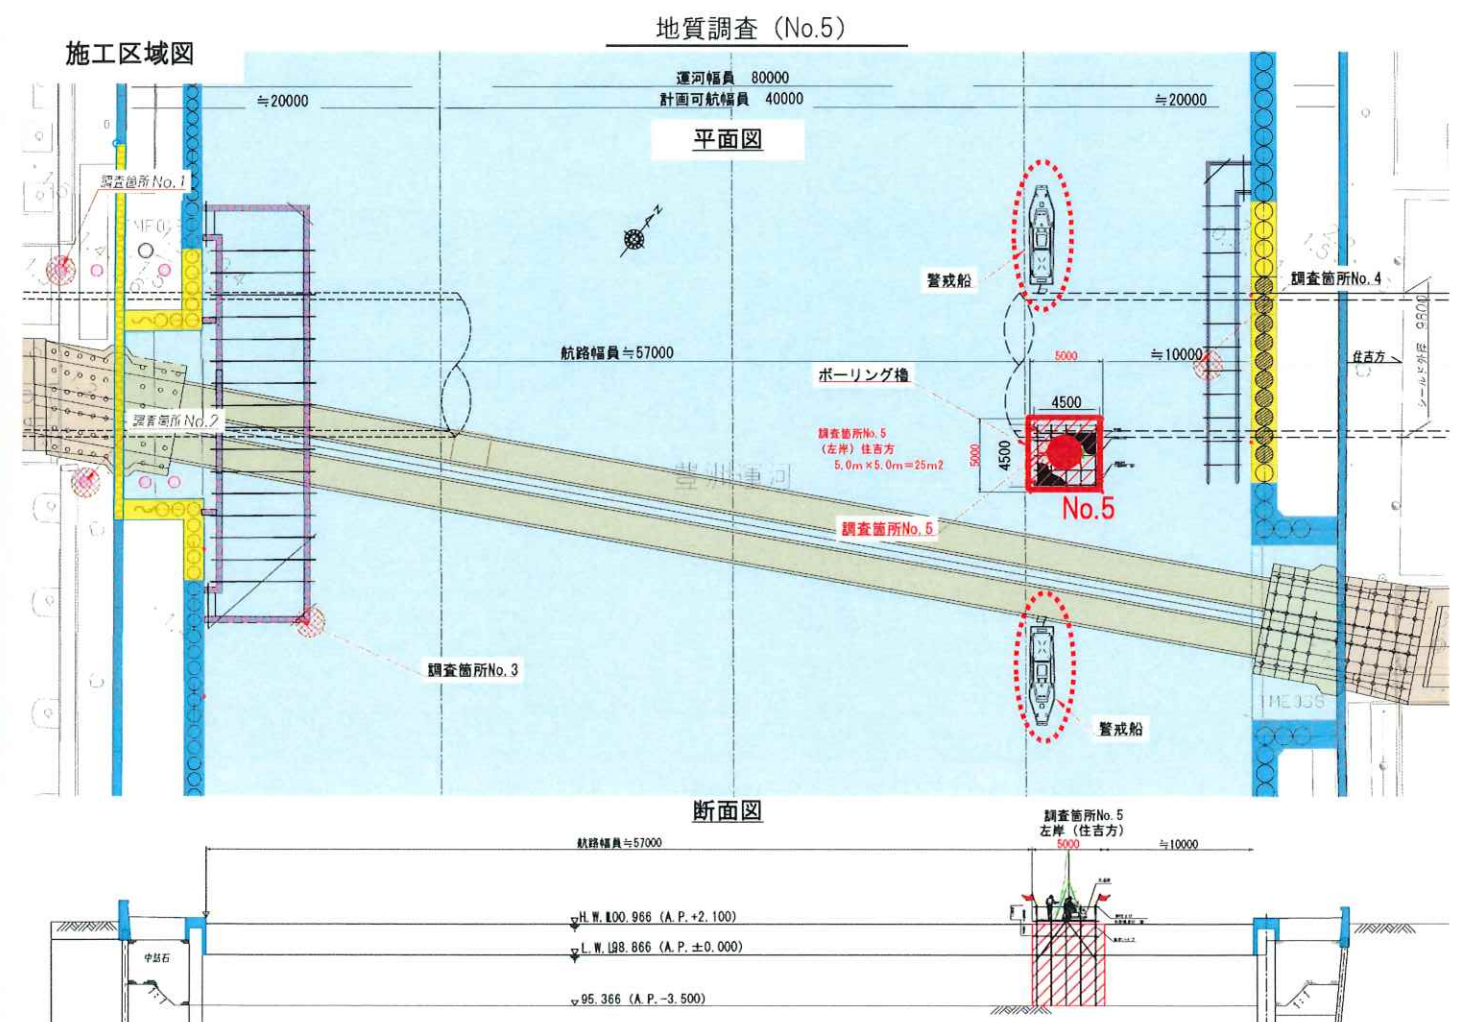

工事概要書

- (1) 工 事 名 : 8号線汐見運河護岸撤去工事
- (2) 施 工 場 所 : 東京都江東区枝川三丁目
- (3) 工 事 期 間 : 令和7年4月16日 契約 着手から11か月間
- (4) 工 事 内 容 : 本工事は、東京メトロ8号線地下鉄(有楽町線)延伸に伴い、シールドトンネル通過に干渉する港湾構造物を撤去して、新設護岸を復旧する工事である。
- (5) 発 注 者 : 東京地下鉄株式会社
- (6) 施 工 者 : 株式会社 森本組
現場代理人: 星 淳太
監理技術者: 円界 正憲

(7) 施工位置図

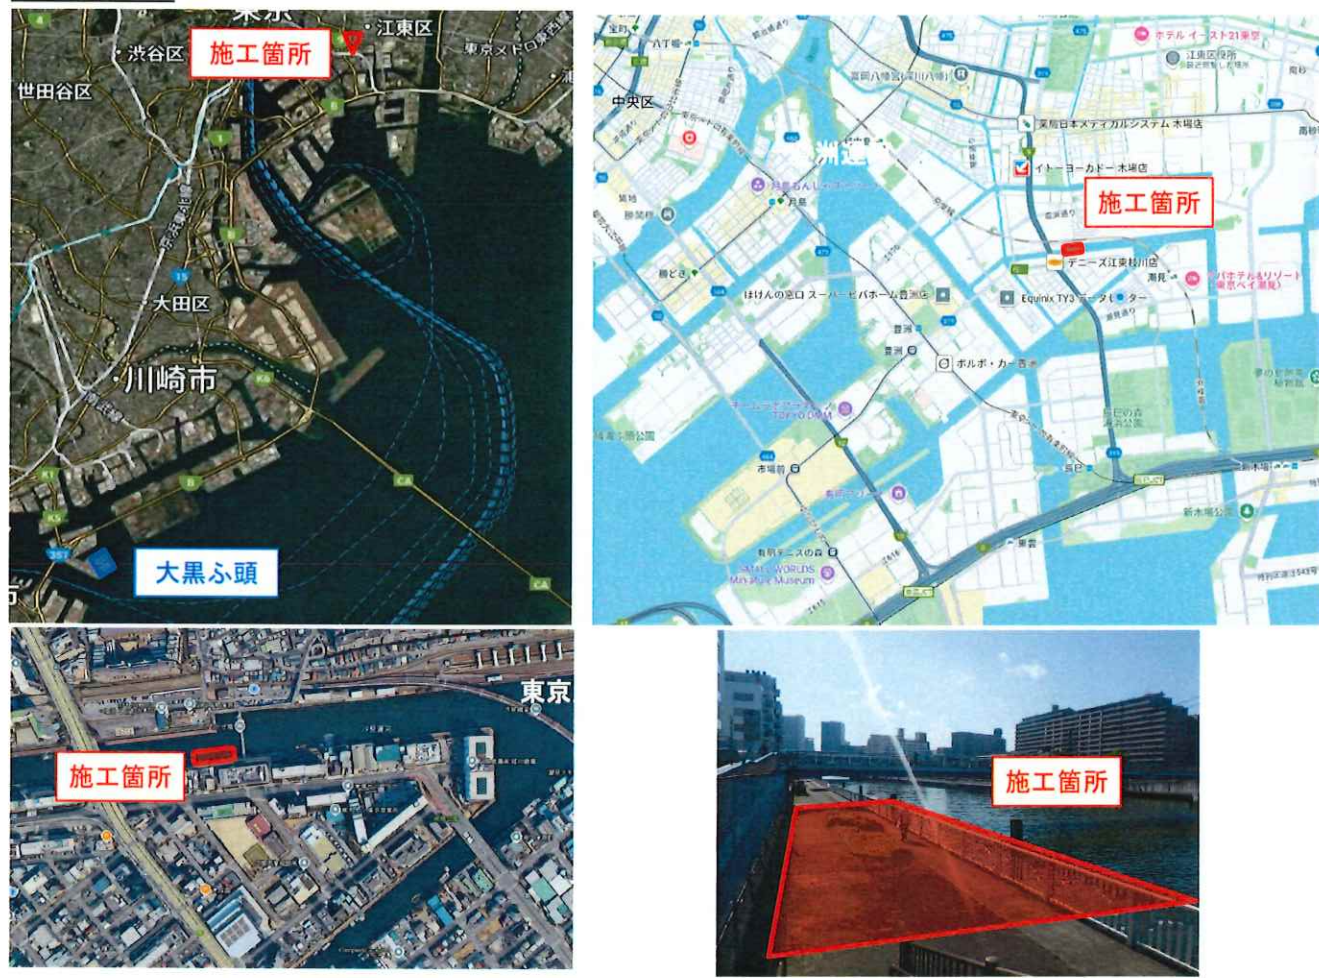


(8) 計画工程表




工事数量	施設物撤去・復旧	1式
	仮締切設置・撤去	871m2
	内部護岸撤去	437m
	内部護岸復旧	332m

※着手時期未定のため、仮の工程表になります

(9) 施工フロー

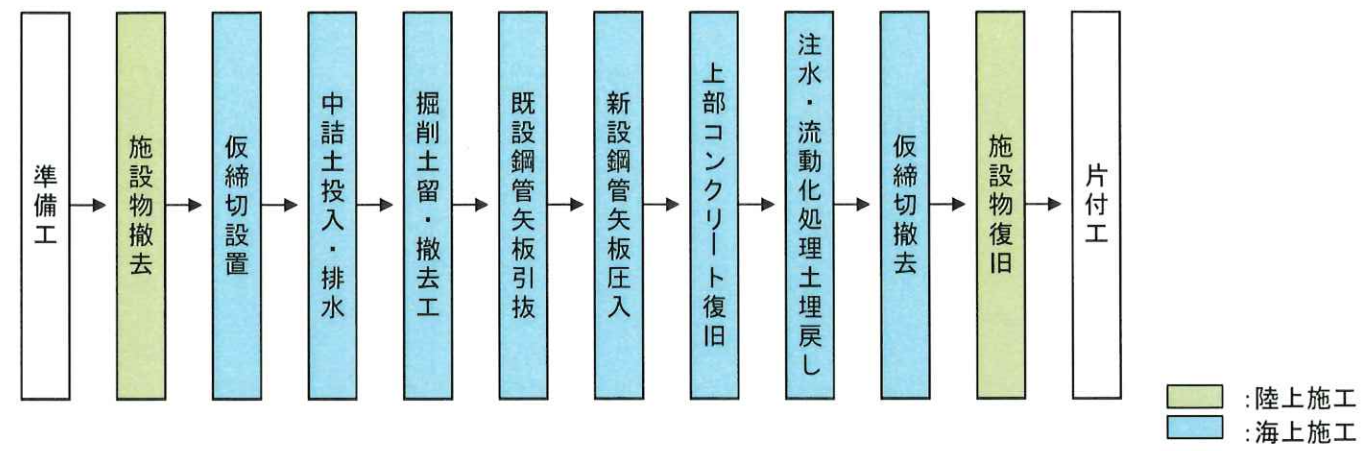

(10) 設 計 図

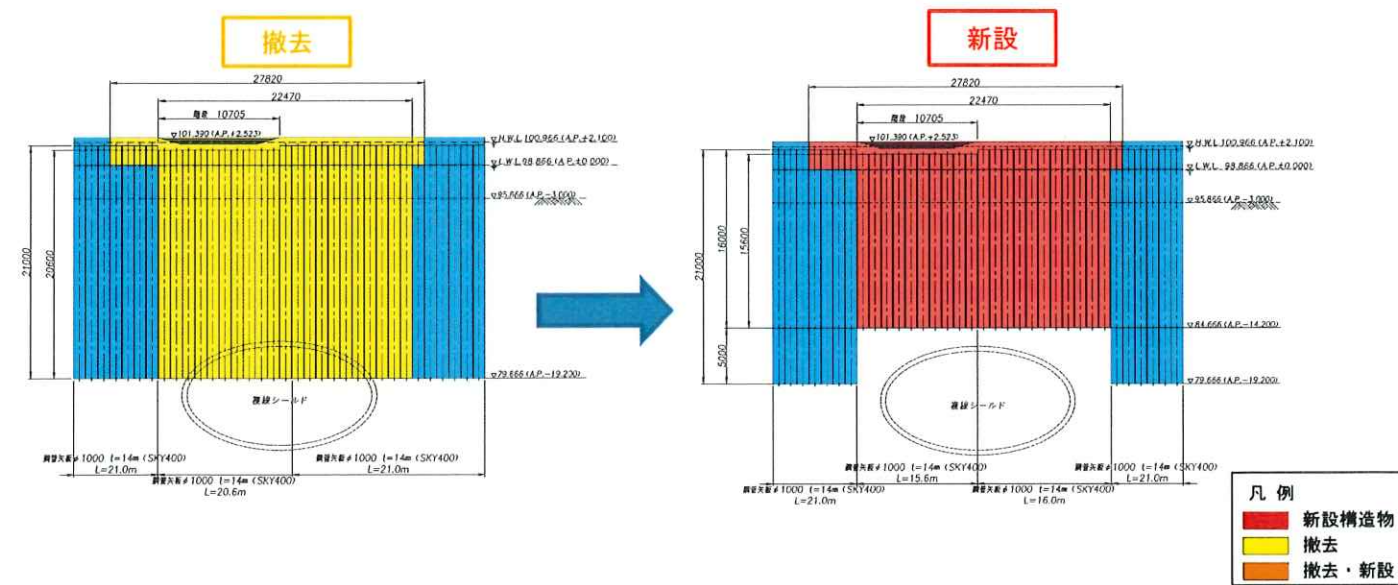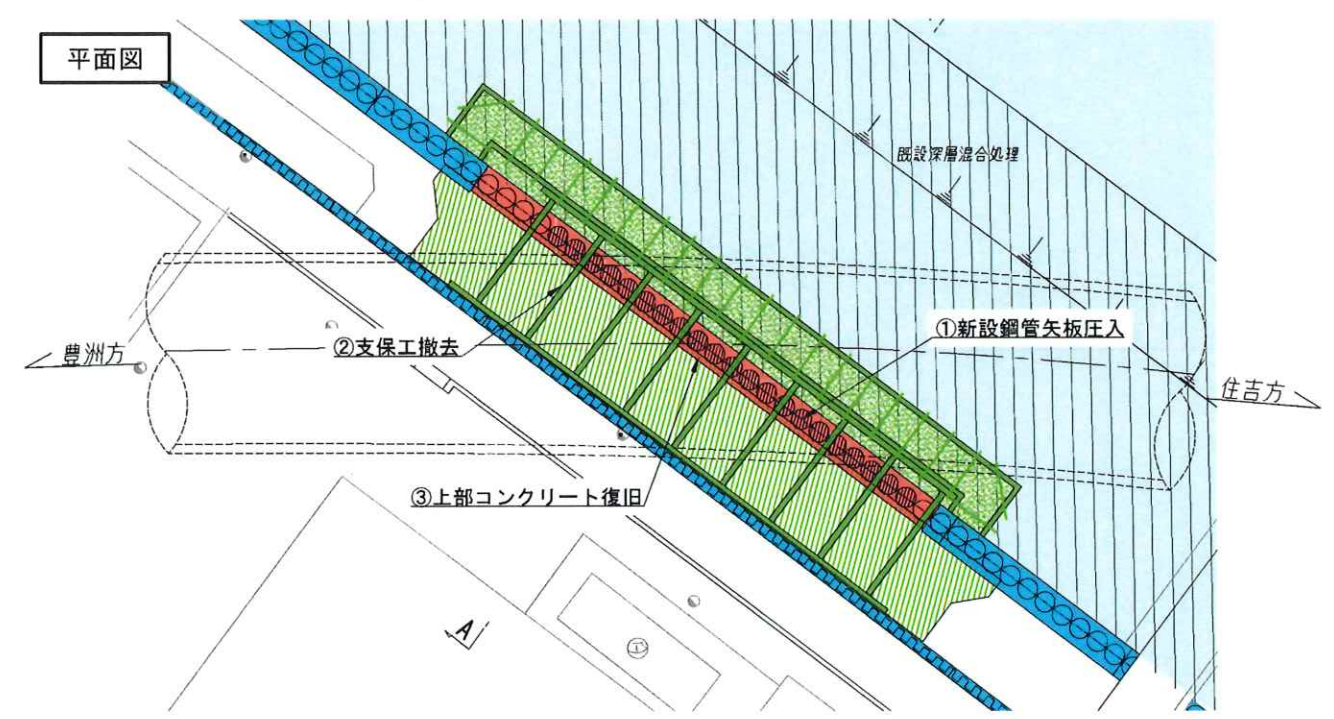

工事概要書（ボーリング調査）


- | | | |
|-----|---------|--|
| (1) | 工 事 名 | ： 8号線汐見運河護岸撤去工事 |
| (2) | 調 査 場 所 | ： 東京都江東区枝川三丁目（汐見運河） |
| (3) | 調 査 時 期 | ： 令和7年9月から11月頃 内1週間程度 |
| (4) | 調 査 内 容 | ： 本工事において、地盤改良を行う際の固化材添加量決定、現況地盤の地耐力を確認するためにボーリング調査を行う。（陸上1箇所、海上1箇所） |
| (5) | 発 注 者 | ： 東京地下鉄株式会社 |
| (6) | 施 工 者 | ： 株式会社 森本組
現場代理人：星 淳太
監理技術者：円界 正憲 |

(7) 施工位置図



(8) 計画工程表
〈全体工程〉

※着手時期未定のため、仮工程表になります
※工期:着手日から11か月予定

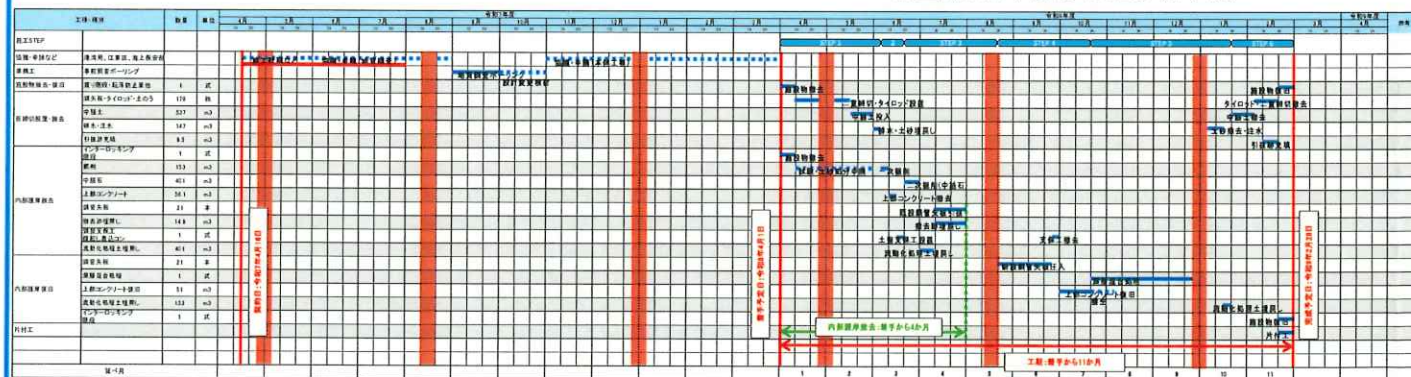

〈調査工程〉

工種	日時	2025年				2026年		
		9月	10月	11月	12月	1月	2月	3月
地質調査								

※調査時期9月予定(1週間程度)
※作業時間:8:00~17:00

[illegible]

(9) 計 画 図

○:警戒船配置(2隻)

